



QUADRANTE 1: RICENGO



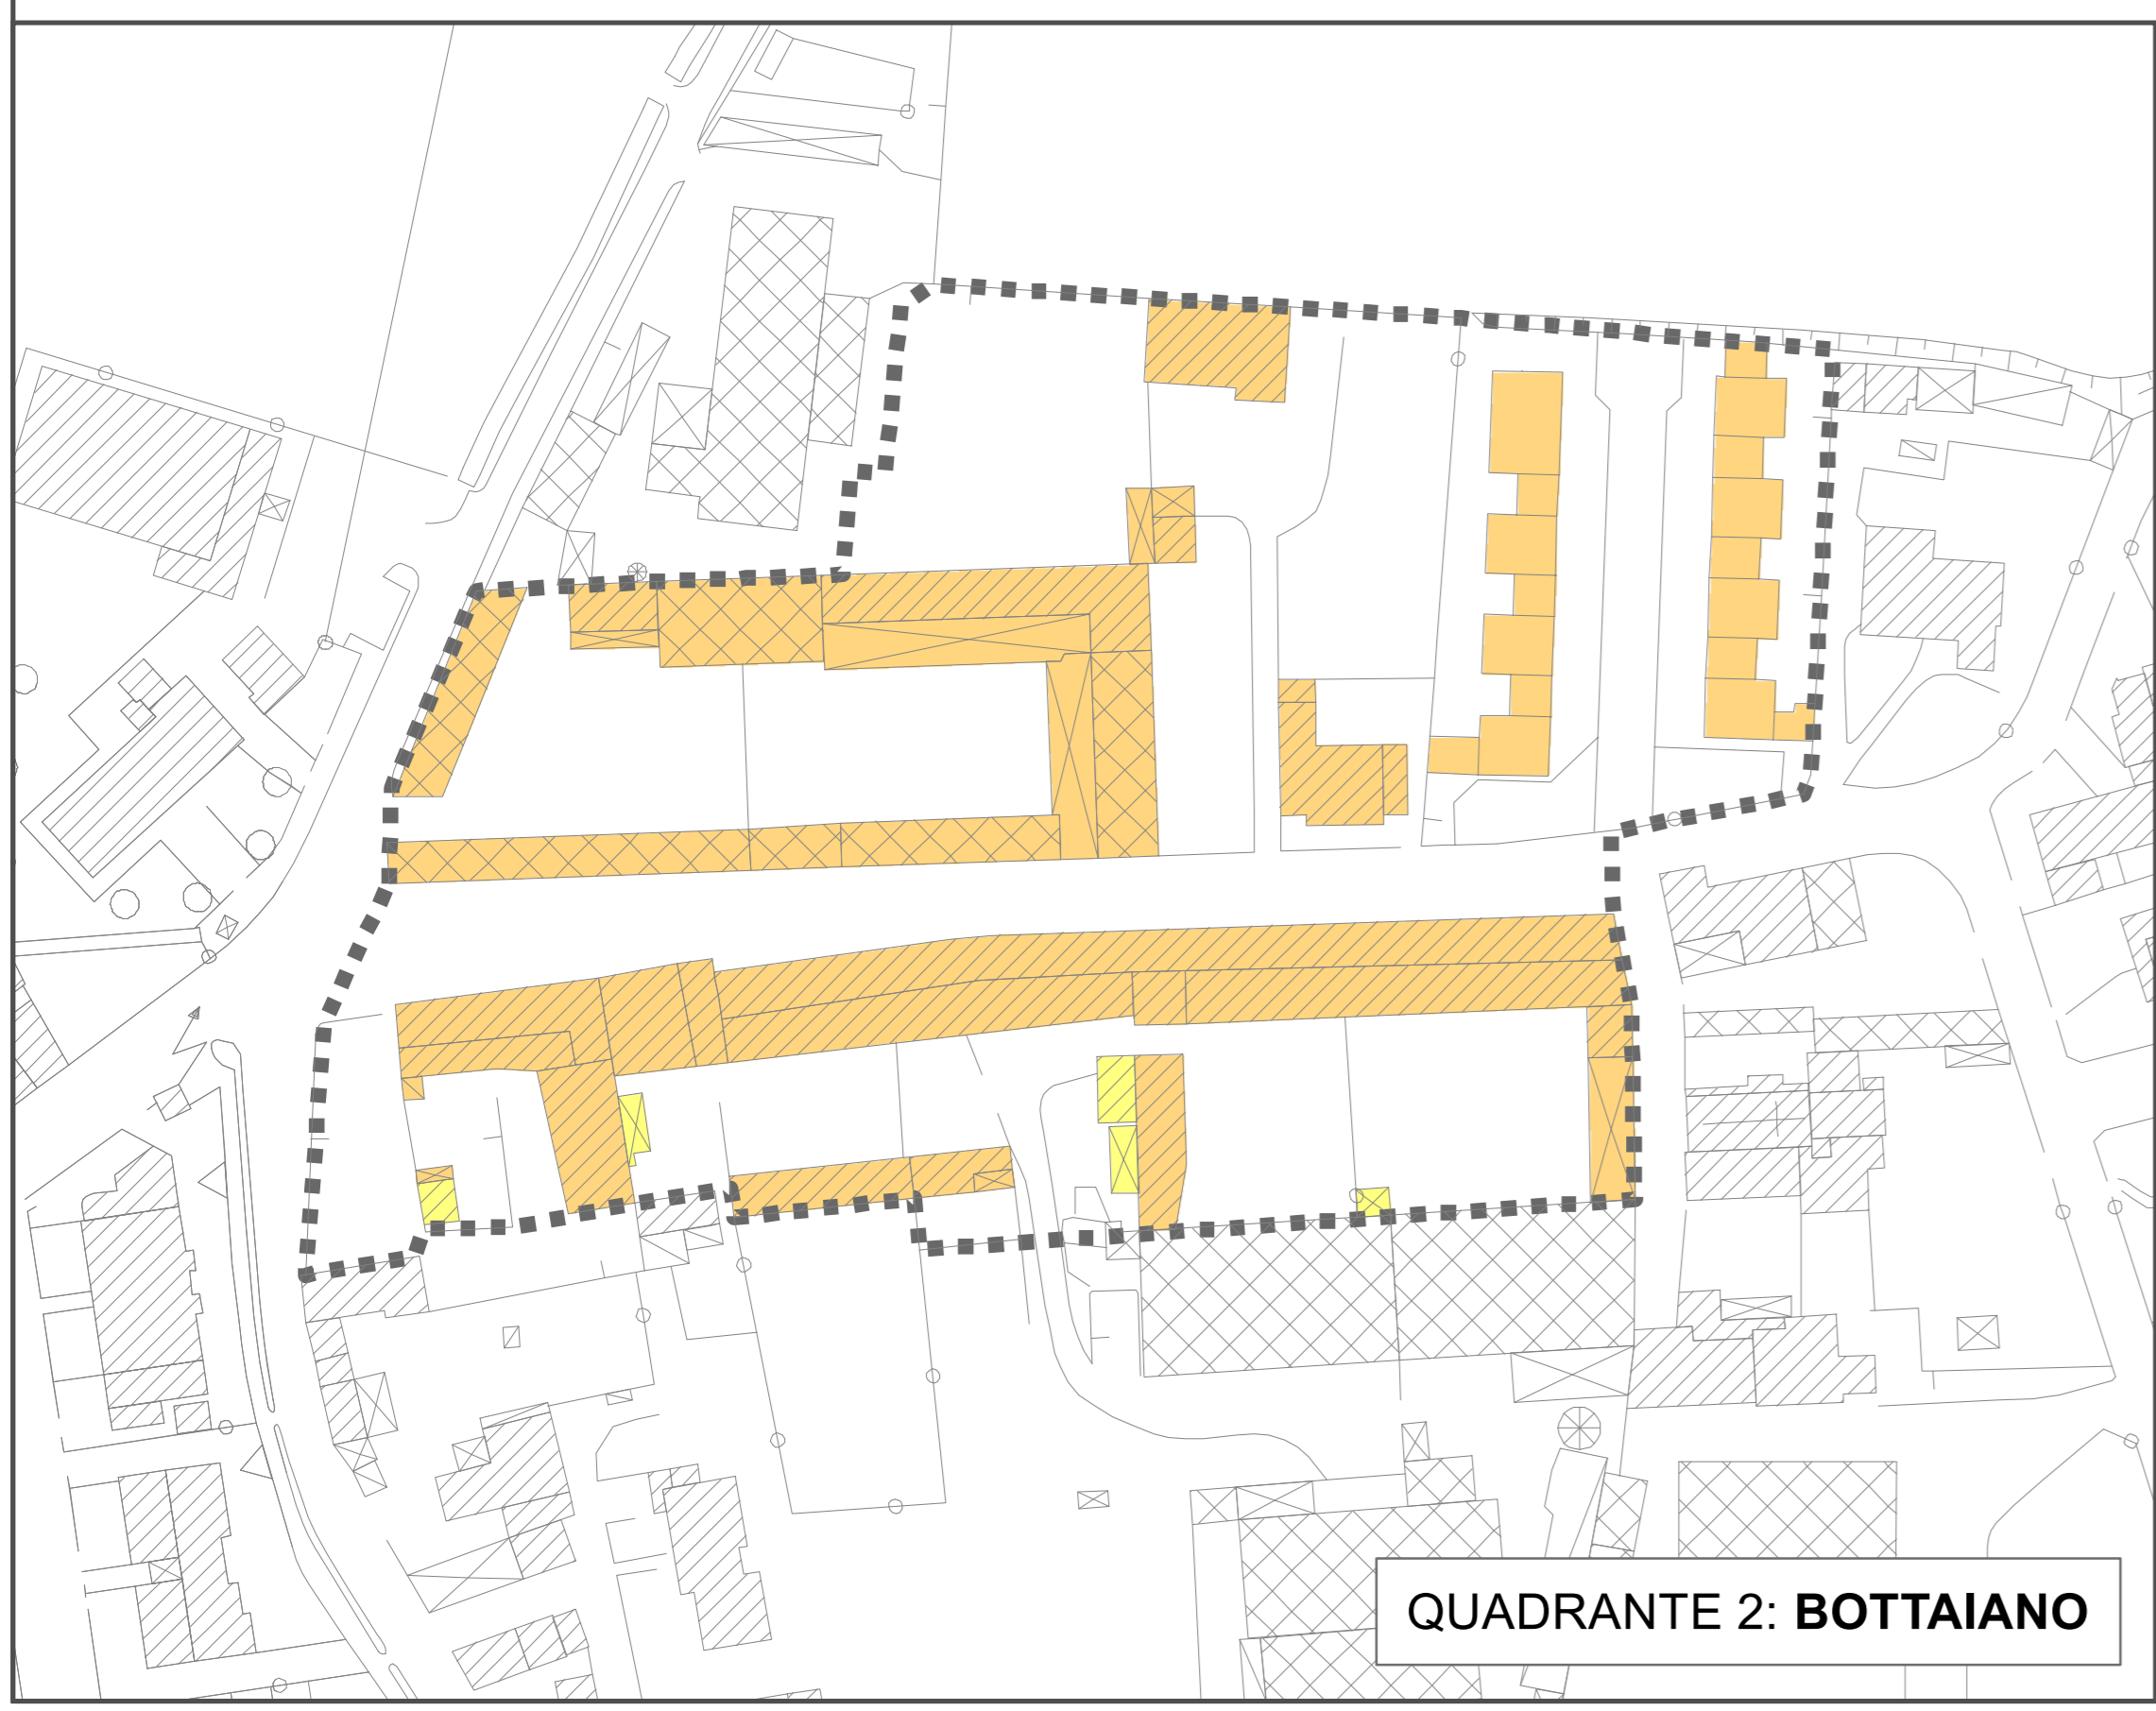


QUADRANTE 2: BOTTAIANO

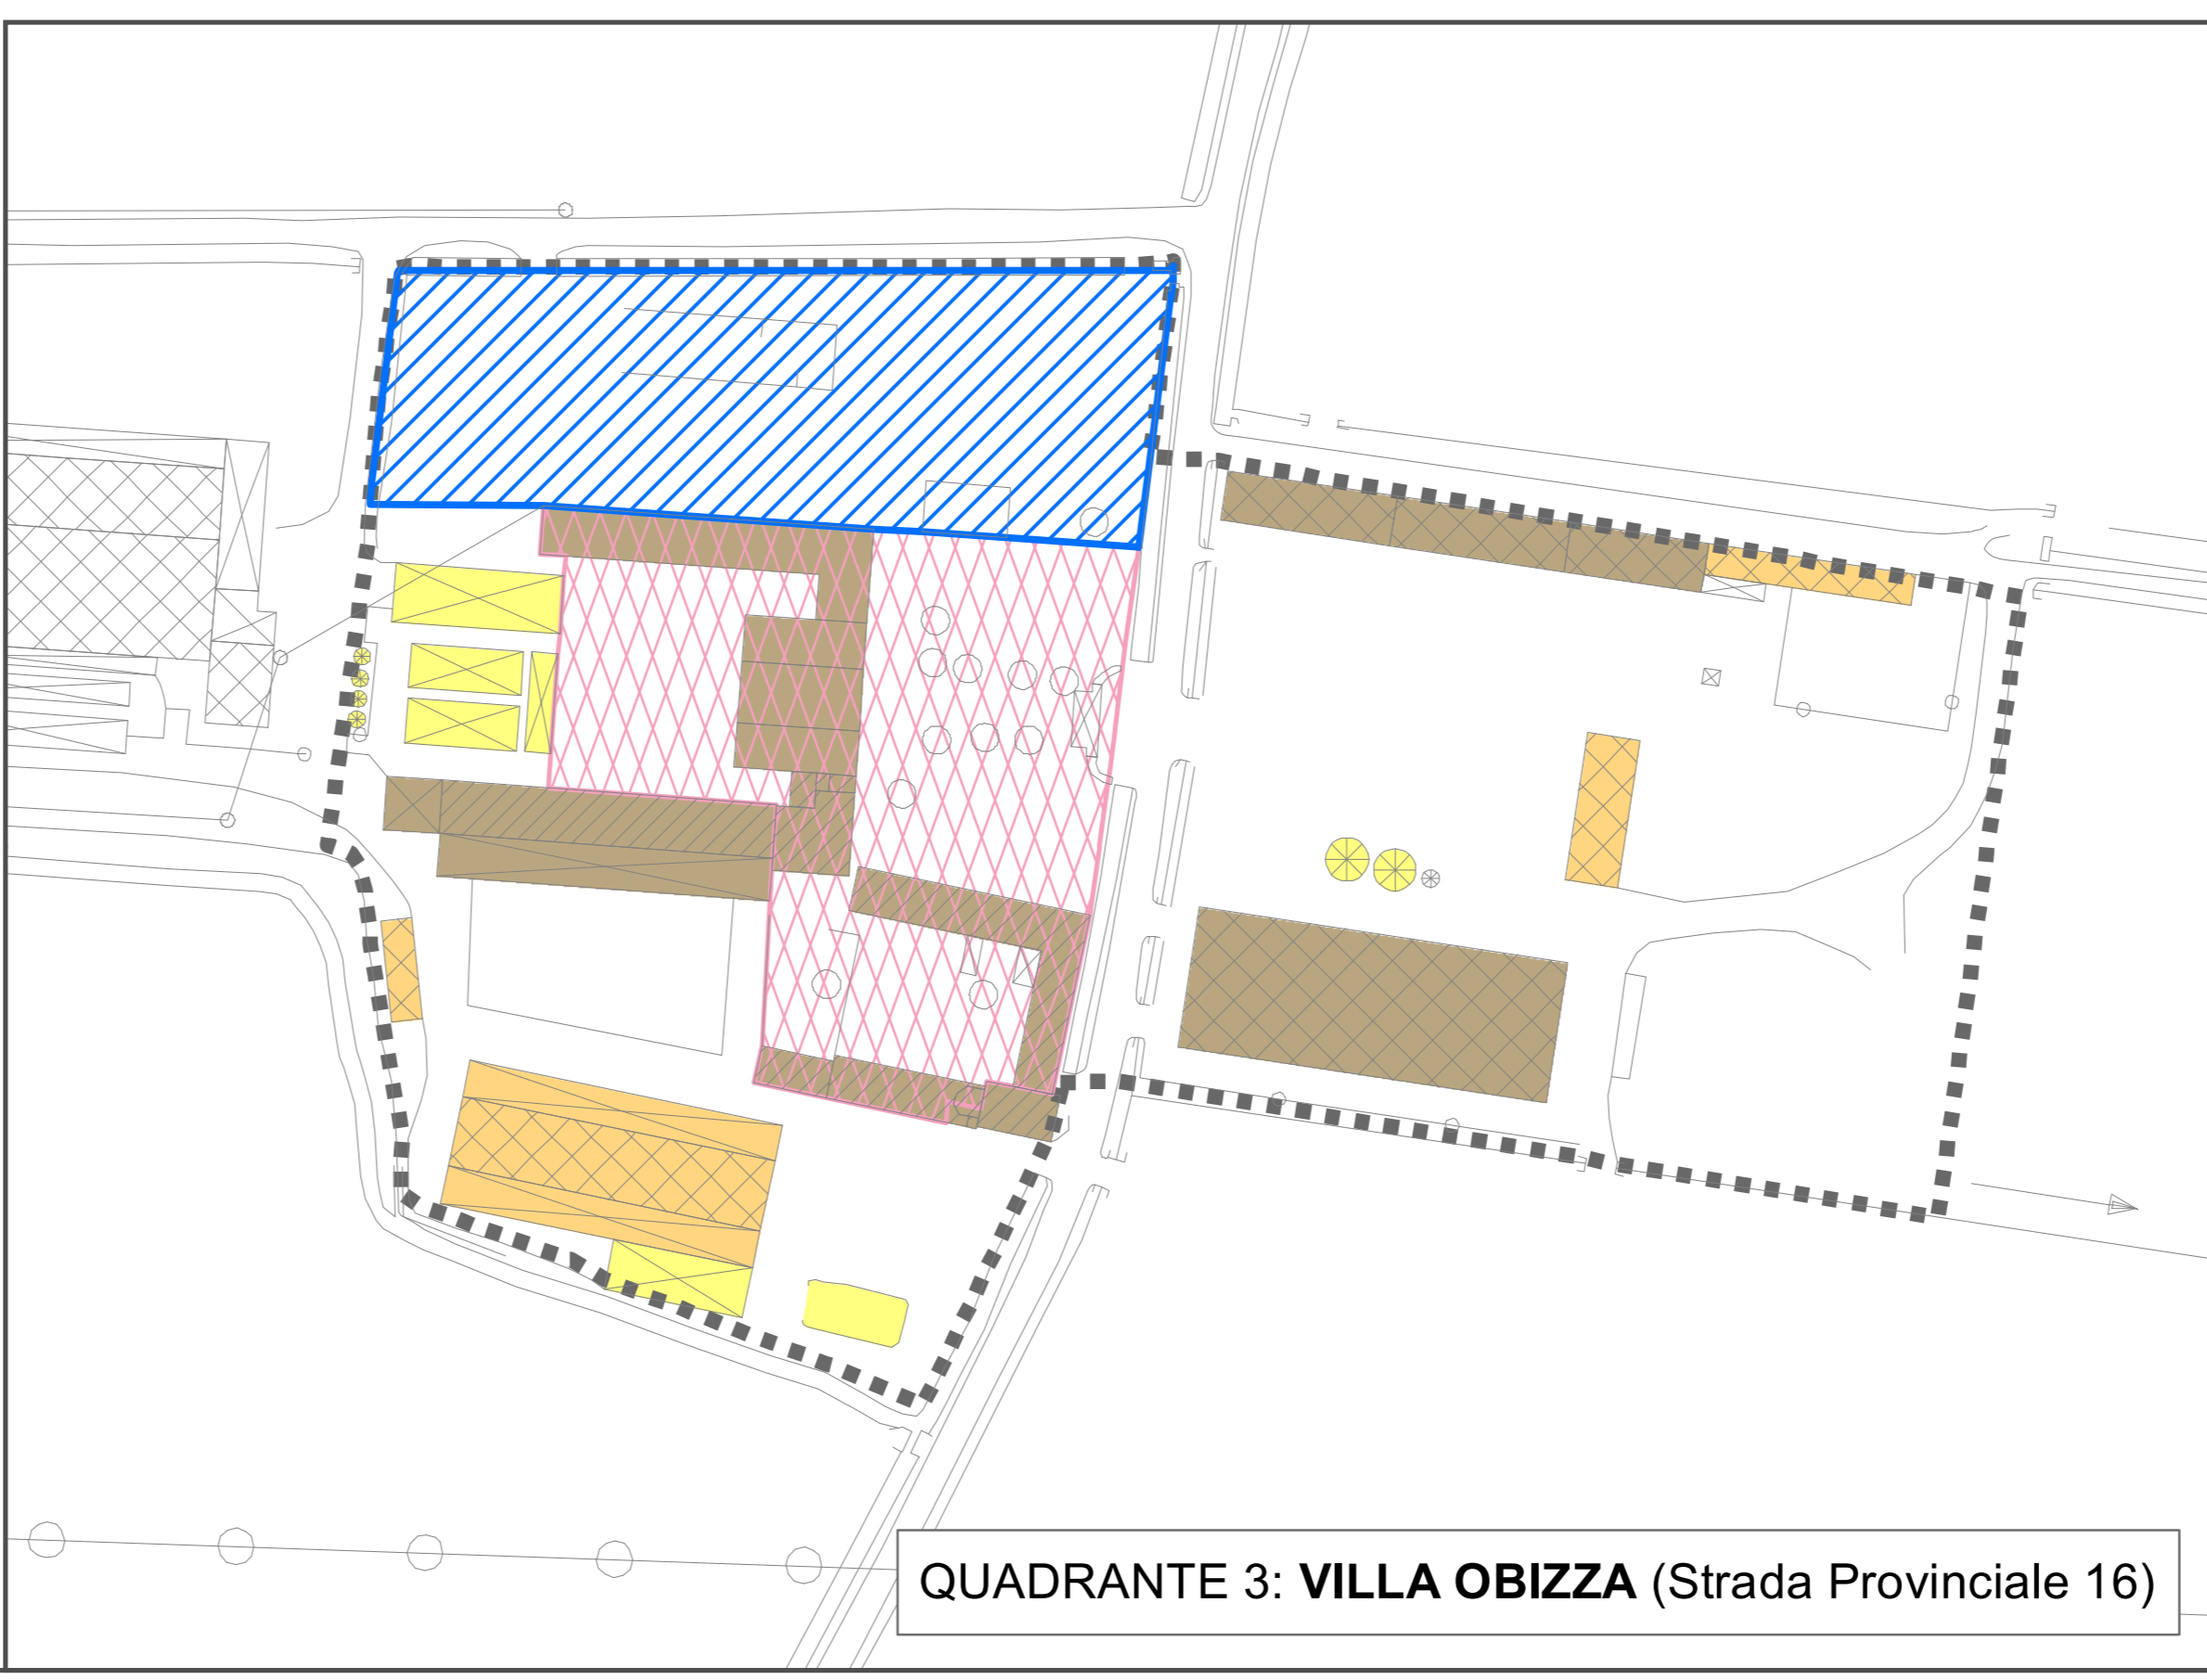



QUADRANTE 3: VILLA OBIZZA (Strada Provinciale 16)




Legenda


Modalità di intervento all'interno dell'ambito A del centro storico

-  Ordinaria e straordinaria manutenzione - Restauro e risanamento conservativo [Art. 34]
-  Ordinaria e straordinaria manutenzione - Ristrutturazione edilizia [Art. 34]
-  Demolizioni [Art. 34]

Previsioni di Piano

-  Ambito di riqualificazione residenziale [Art. 8]
-  Ambito dei servizi e delle attrezzature ad uso pubblico in progetto [Art. 43]

-  Sedime dell'abitazione del guardiacaccia e guardiano [Art. 34]
-  Perimetro centro storico [Art. 34]
-  Beni vincolati - tipologia vincolo vedi tavola PR03 [Art. 63]

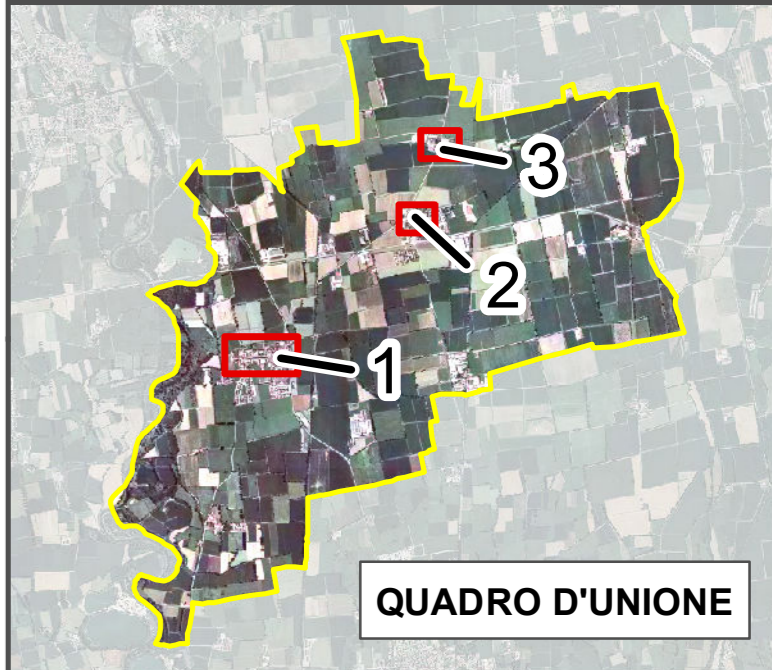

QUADRO D'UNIONE

COMUNE DI RICENGO

PROVINCIA DI CREMONA



PGT PIANO DELLE REGOLE

Il Sindaco:
Feruccio Romanenghi

Il responsabile del procedimento
Ufficio di Piano:
Geom. Luca Beretta

Progettisti:
Arch. Gianpietro Barbieri
Arch. Giorgio Schiavini

Collaboratore:
Dott. Filippo Carlo Pavesi

Adottato con delibera C.C. n°del.....

Publicato: il

Approvato con delibera: n°del.....

Publicato sul BURL: n°del.....

Titolo: CLASSIFICAZIONE E
MODALITA' DI INTERVENTO
AMBITO DEL CENTRO STORICO

DATA: AGOSTO 2011

**PR
04**

SCALA 1:1.000